


# ベース付歩車道境界ブロック両面B 基本


岐阜県タイプ

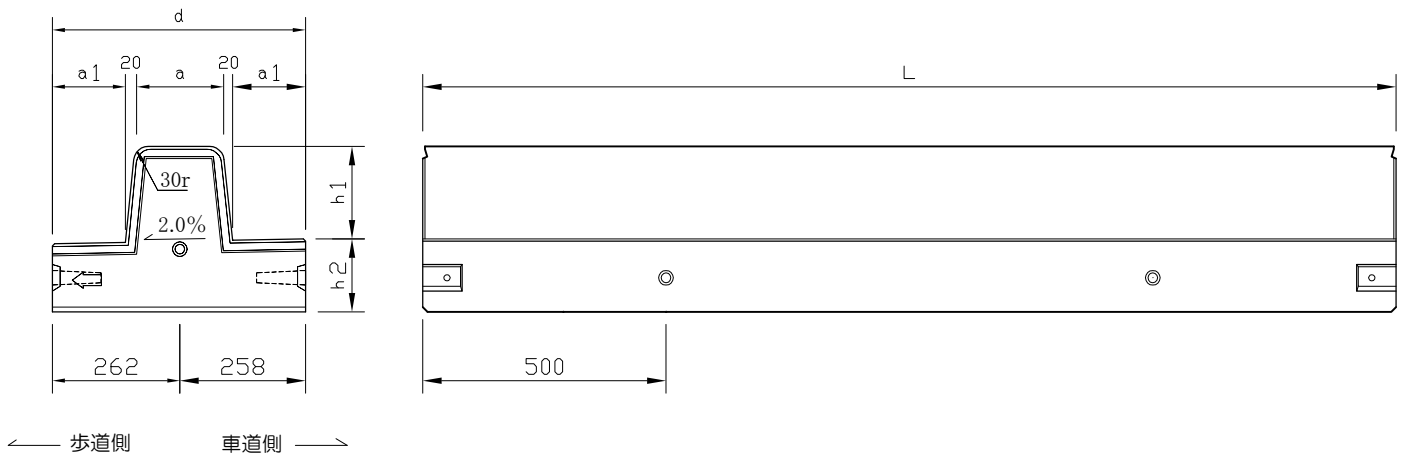

呼び	寸法 (mm)						参考質量 (kg)
	a	a1	d	h1	h2	L	
L=2000	180	150	520	190	150	2000	526
L=1000						1000	262

# ベース付歩車道境界ブロック両面B 水抜き

岐阜県タイプ

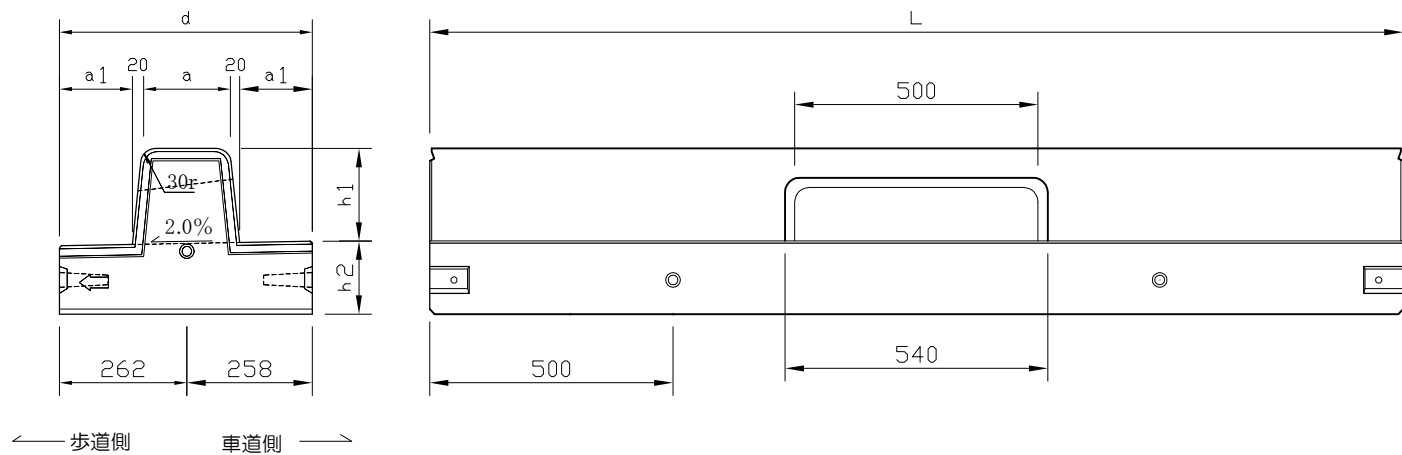


呼び	寸法 (mm)						参考質量 (kg)
	a	a1	d	h1	h2	L	
水抜き	180	150	520	190	150	2000	496

# ベース付歩車道境界ブロック両面B I型

岐阜県タイプ

(左下がり)

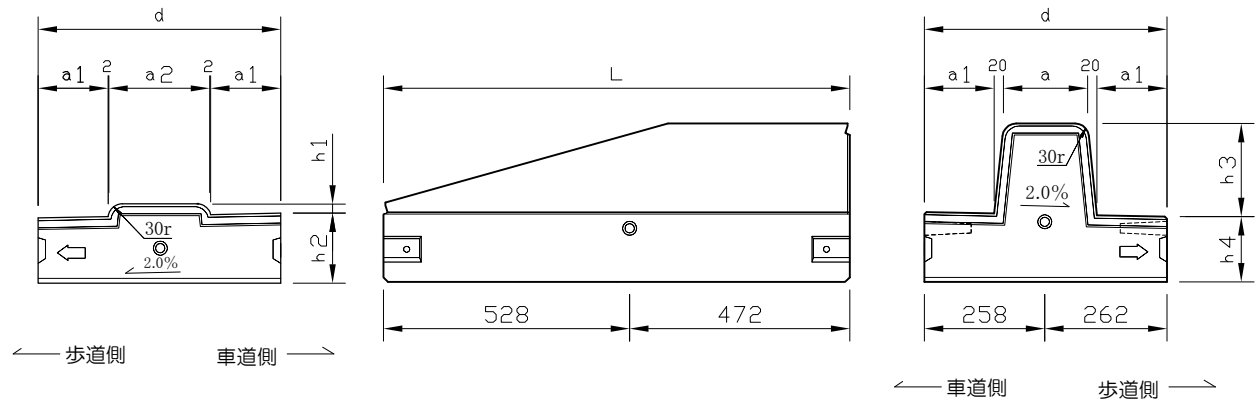


(右下がりは、上図の対照となる。)

呼び	寸法 (mm)								参考質量 (kg)
	a	a1	d	h1	h2	h3	h4	L	
Ⅱ型	216	150	520	20	150	30	140	1000	186

# ベース付歩車道境界ブロック両面B II型

岐阜県タイプ

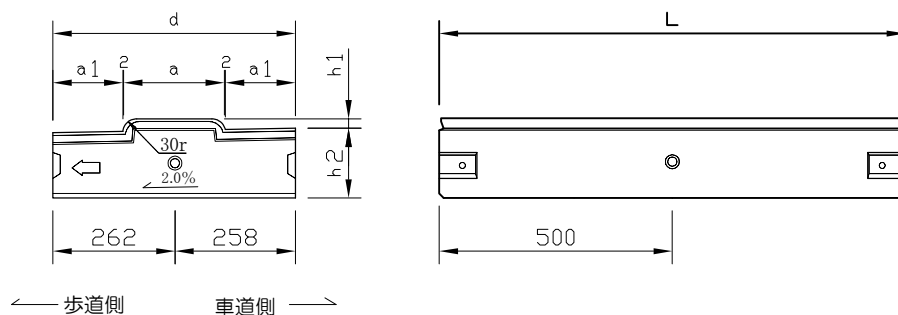

呼び	寸法 (mm)								参考質量 (kg)
	a	a1	d	h1	h2	h3	h4	L	
Ⅱ型	216	150	520	20	150	30	140	1000	186